


Viv. tipo A

VIVIENDA TIPO A  
Escala 1:75

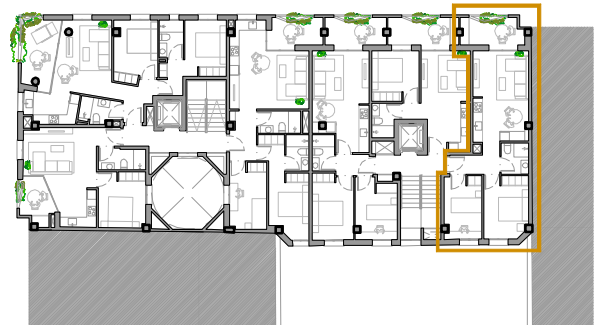


PLANTA TIPO

Superficies Útiles	VIVIENDA A
1.- Recibidor	3,89 m <sup>2</sup>
2.- Dormitorio 1	9,06 m <sup>2</sup>
3.- Dormitorio 2	10,66 m <sup>2</sup>
4.- Baño 1	3,39 m <sup>2</sup>
5.- Sala de estar - Cocina	20,10 m <sup>2</sup>
<b>Total Sup. Útil Cerrada</b>	<b>47,10 m<sup>2</sup></b>
6.- Terraza	7,01 m <sup>2</sup>
<b>Total Sup. Útil</b>	<b>54,11 m<sup>2</sup></b>

## LAS TERRAZAS DEL FRANCÉS

NOTA:

La presente documentación tiene carácter orientativo y está sujeta a modificaciones del proyecto técnico y su ejecución. Las viviendas se entregarán conforme a la memoria de calidades, salvo que por razones técnicas sean modificadas por la D.F. de obra sin que ello signifique merma de calidad.

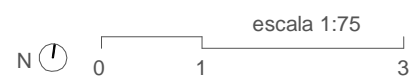

**28 VIVIENDAS, GARAJES y TRASTEROS EN CALLE 8 DE MARZO**  
**VIVIENDAS DE 1 y 2 DORMITORIOS. EFICIENCIA ENERGÉTICA "A" CASI NULA**

SITUACIÓN

**LOGROÑO (LA RIOJA)**

**Edilis Abadas S.L.**



[www.edilisabadas.es](http://www.edilisabadas.es)

**TFNO. 941580896**