


Viv. tipo C

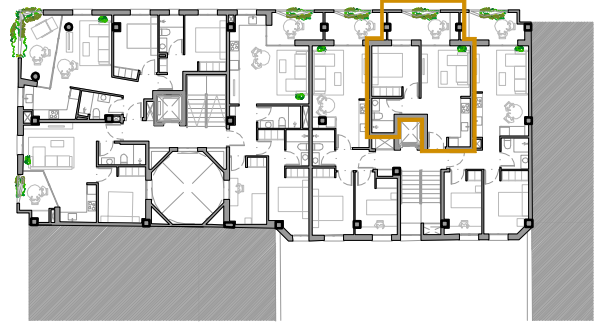

PLANTA TIPO


VIVIENDA TIPO C
Escala 1:75

Superficies Útiles	VIVIENDA C
1.- Sala de estar - Cocina	18,48 m ²
2.- Distribuidor	1,20 m ²
3.- Dormitorio 1	10,02 m ²
4.- Baño 1	3,46 m ²
Total Sup. Útil Cerrada	33,16 m²
5.- Terraza	7,97 m ²
Total Sup. Útil	41,13 m²

LAS TERRAZAS DEL FRANCÉS

NOTA:

La presente documentación tiene carácter orientativo y está sujeta a modificaciones del proyecto técnico y su ejecución. Las viviendas se entregarán conforme a la memoria de calidades, salvo que por razones técnicas sean modificadas por la D.F. de obra sin que ello signifique merma de calidad.

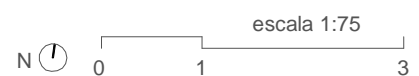

28 VIVIENDAS, GARAJES y TRASTEROS EN CALLE 8 DE MARZO
VIVIENDAS DE 1 y 2 DORMITORIOS. EFICIENCIA ENERGÉTICA "A" CASI NULA

SITUACIÓN

LOGROÑO (LA RIOJA)

Edilis Abadas S.L.



www.edilisabadas.es

TFNO. 941580896