




VIVIENDA TIPO E
Escala 1:75

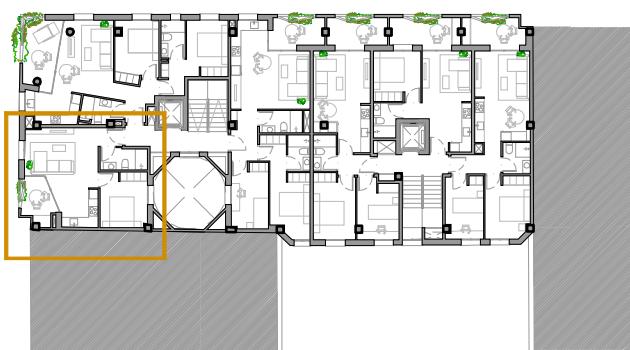

Superficies Útiles	VIVIENDA E
1.- Recibidor	1,76 m ²
2.- Dormitorio 1	10,29 m ²
3.- Baño 1	4,04 m ²
4.- Sala de estar - Cocina	21,83 m ²
Total Sup. Útil Cerrada	37,92 m²
5.- Terraza	5,70 m ²
Total Sup. Útil	43,62 m²

PLANTA TIPO

LAS TERRAZAS DEL FRANCÉS

NOTA:

La presente documentación tiene carácter orientativo y está sujeta a modificaciones del proyecto técnico y su ejecución. Las viviendas se entregarán conforme a la memoria de calidades, salvo que por razones técnicas sean modificadas por la D.F. de obra sin que ello signifique merma de calidad.

28 VIVIENDAS, GARAJES y TRASTEROS EN CALLE 8 DE MARZO
VIVIENDAS DE 1 y 2 DORMITORIOS. EFICIENCIA ENERGÉTICA "A" CASI NULA

SITUACIÓN

LOGROÑO (LA RIOJA)

N 0 1 3
escala 1:75

Edilis Abadas S.L.



www.edilisabadas.es

Tel. 941580896