


Bajo B

VIVIENDA BAJO B  
Escala 1:75

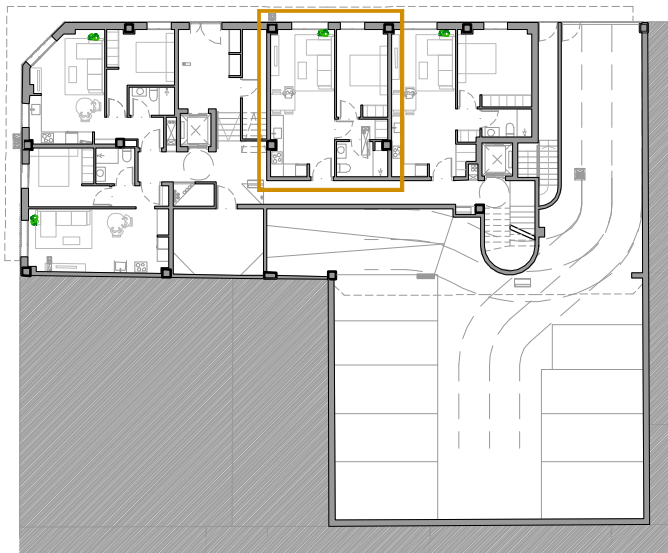


PLANTA TIPO

Superficies Útiles	BAJO B
1.- Distribuidor	2,60 m <sup>2</sup>
2.- Dormitorio 1	10,79 m <sup>2</sup>
3.- Baño 1	3,72 m <sup>2</sup>
4.- Sala de estar - Cocina	22,78 m <sup>2</sup>
<b>Total Sup. Útil Cerrada</b>	<b>39,89 m<sup>2</sup></b>

## LAS TERRAZAS DEL FRANCÉS

NOTA:

La presente documentación tiene carácter orientativo y está sujeta a modificaciones del proyecto técnico y su ejecución. Las viviendas se entregarán conforme a la memoria de calidades, salvo que por razones técnicas sean modificadas por la D.F. de obra sin que ello signifique merma de calidad.

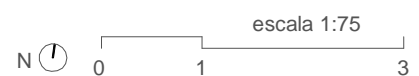

**28 VIVIENDAS, GARAJES y TRASTEROS EN CALLE 8 DE MARZO**  
**VIVIENDAS DE 1 y 2 DORMITORIOS. EFICIENCIA ENERGÉTICA "A" CASI NULA**

SITUACIÓN

**LOGROÑO (LA RIOJA)**

**Edilis Abadas S.L.**



[www.edilisabadas.es](http://www.edilisabadas.es)

**TFNO. 941580896**