




VIVIENDA **BAJO D**
Escala 1:75

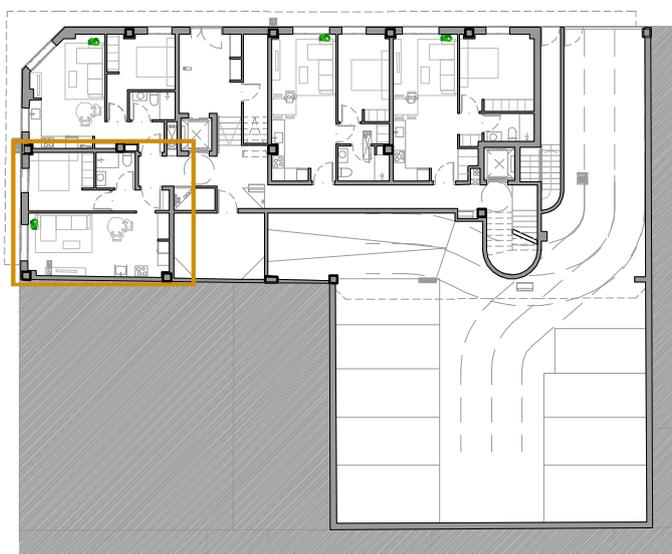

PLANTA TIPO

Superficies Útiles	BAJO D
1.-Recibidor	3,21 m ²
2.-Dormitorio 1	10,18 m ²
3.-Baño 1	3,45 m ²
4.-Sala de estar - Cocina	21,85 m ²
Total Sup. Útil Cerrada	38,69 m²

LAS TERRAZAS DEL FRANCÉS

NOTA:

La presente documentación tiene carácter orientativo y está sujeta a modificaciones del proyecto técnico y su ejecución. Las viviendas se entregarán conforme a la memoria de calidades, salvo que por razones técnicas sean modificadas por la D.F. de obra sin que ello signifique merma de calidad.



28 VIVIENDAS, GARAJES y TRASTEROS EN CALLE 8 DE MARZO
VIVIENDAS DE 1 y 2 DORMITORIOS. EFICIENCIA ENERGÉTICA "A" CASI NULA

SITUACIÓN

LOGROÑO (LA RIOJA)

Edilis Abadas S.L.



www.edilisabadas.es

TFNO. 941580896